



LES DUCS DE RICHELIEU


Réceptions - mariages - séminaires - gîtes

# Gîte 1

Composé de 4 chambres et 2 salles d'eau.  
Le RDC est accessible aux personnes à mobilité réduite.  
Vous disposez d'un jardin clos aménagé et d'une terrasse à l'étage.


Capacité 12 / 16 personnes.

## Rez de chaussée

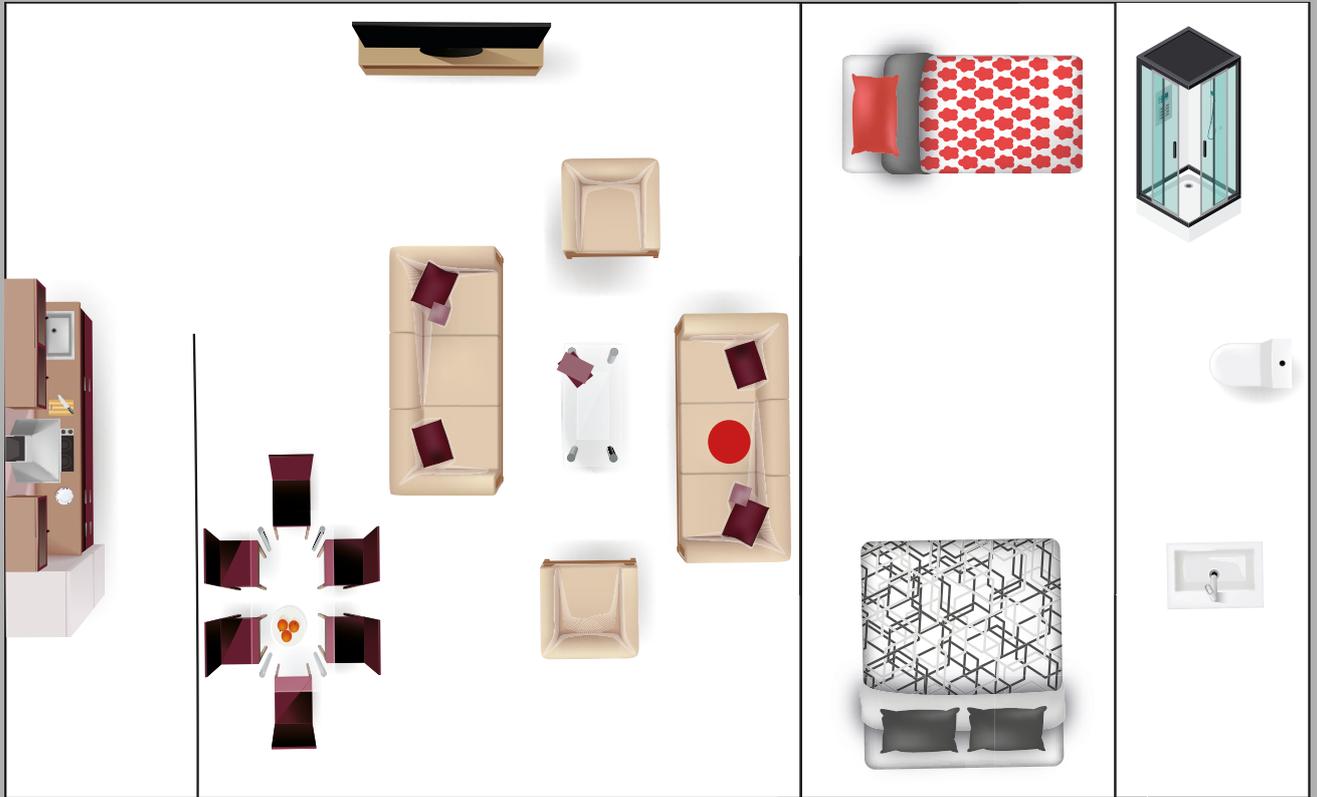

## 1<sup>er</sup> Étage

● Canapé lit

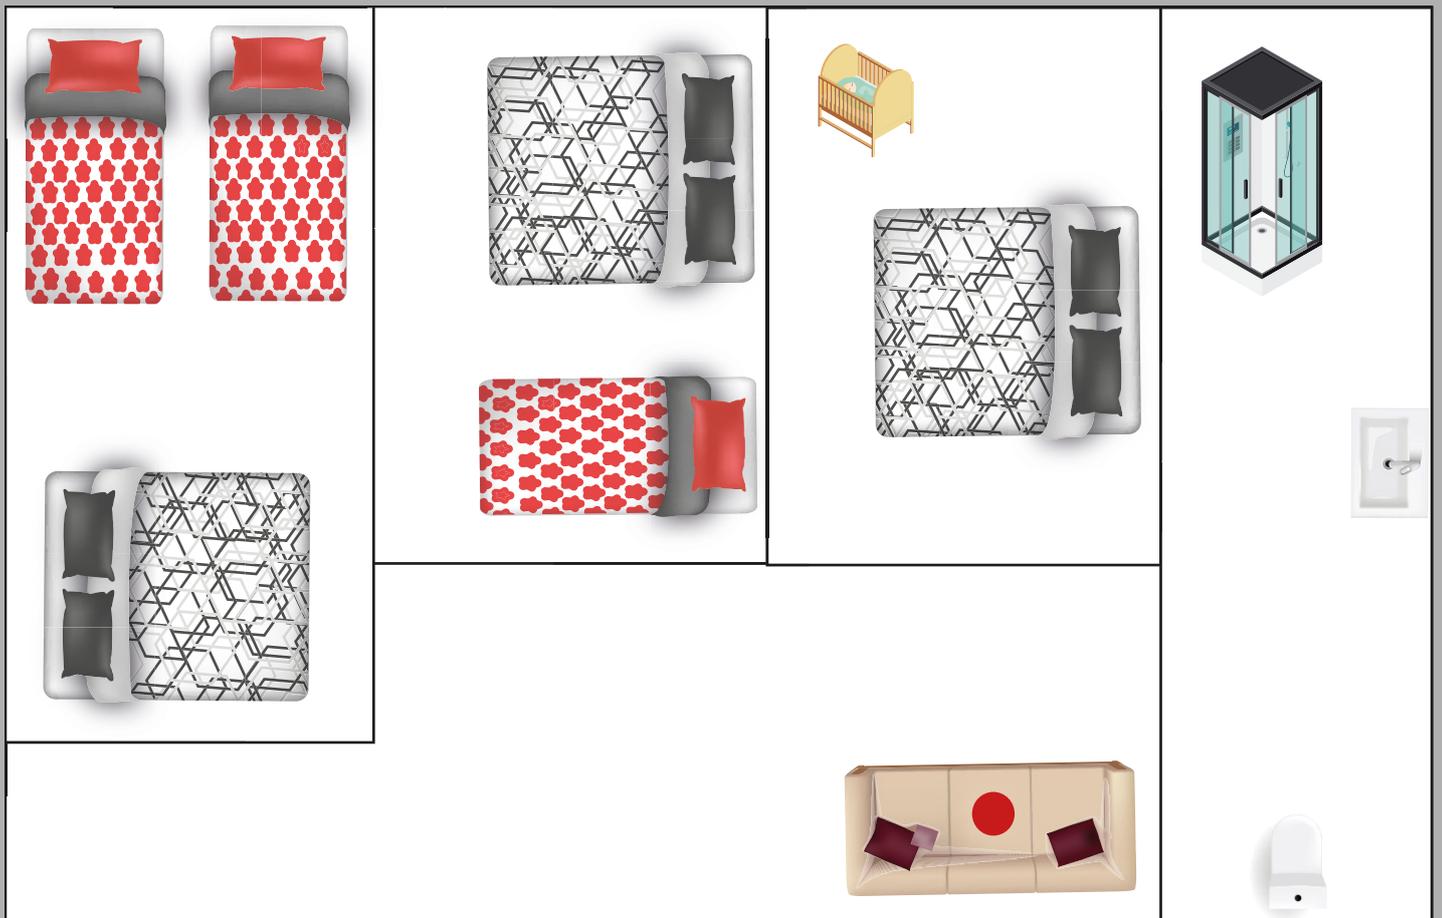



LES DUCS DE RICHELIEU


Réceptions - mariages - séminaires - gîtes

# Gîte 2

Composé de 3 chambres à l'étage et d'une salle d'eau.  
Vous disposez d'un jardin clos aménagé.


Capacité 8 / 10 personnes.

## Rez de chaussée

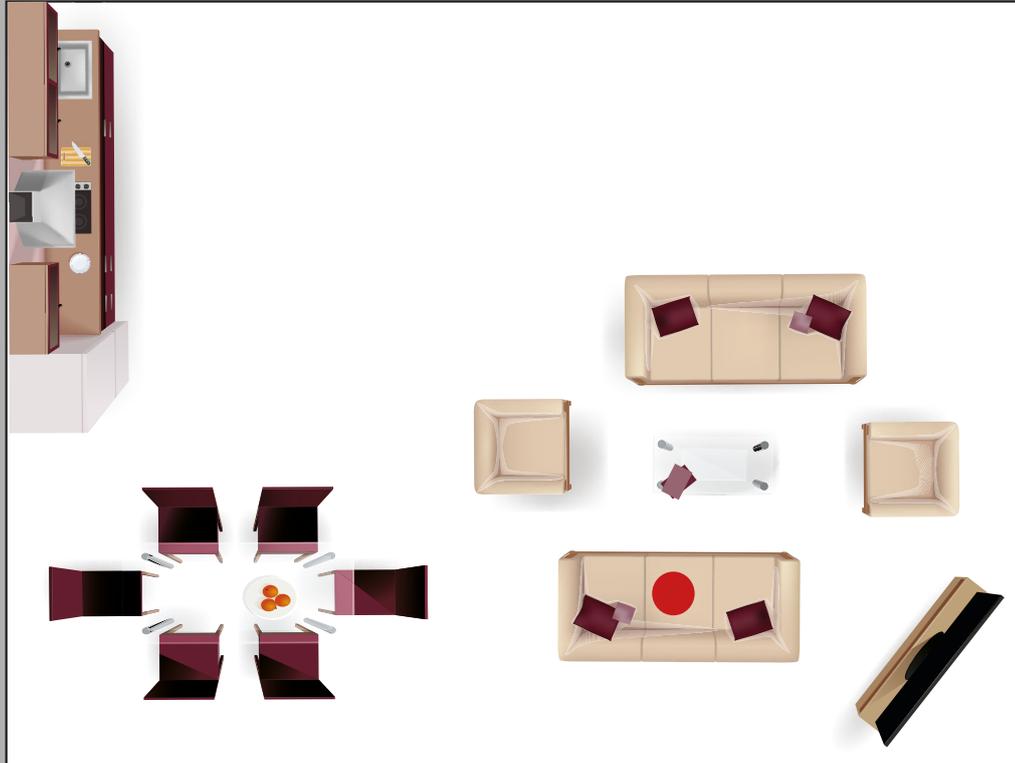

## 1<sup>er</sup> Étage

● Canapé lit

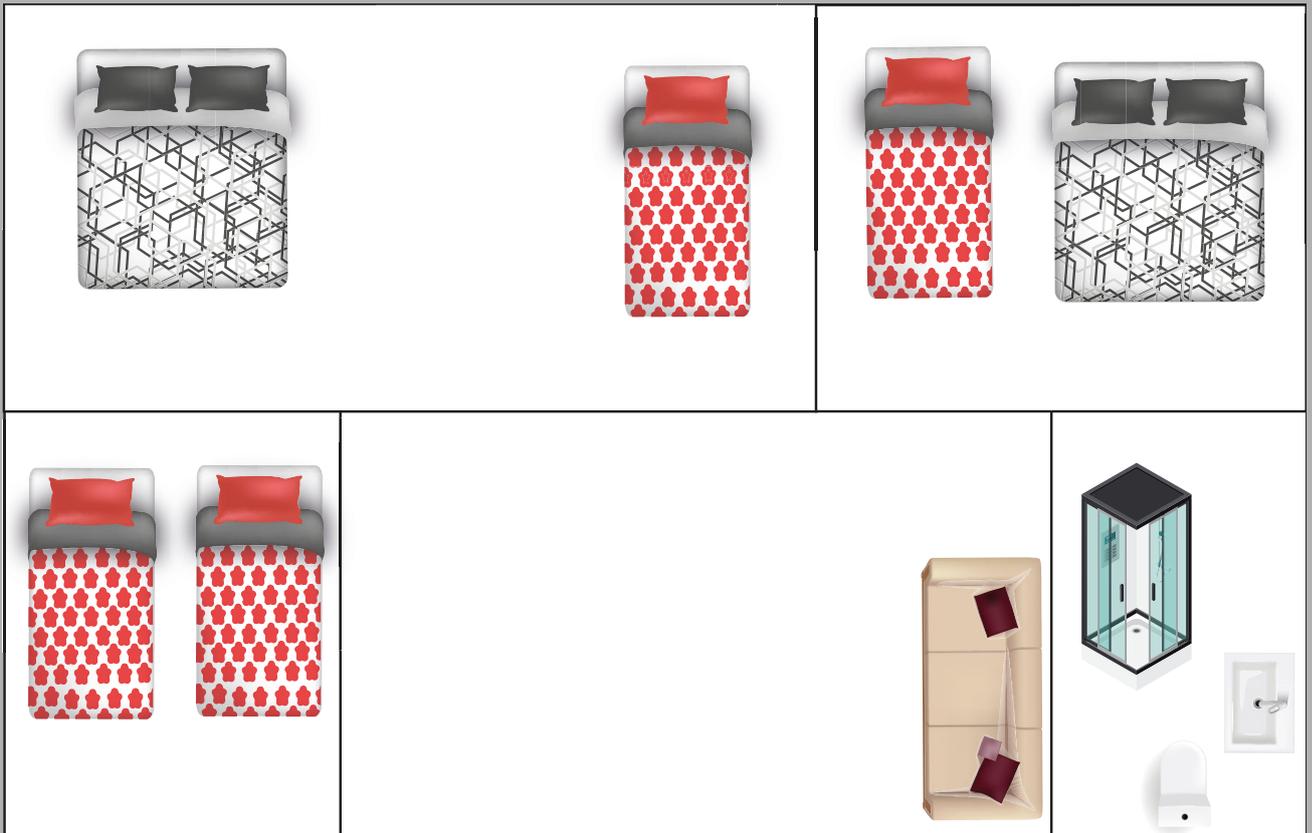



LES DUCS DE RICHELIEU


Réceptions - mariages - séminaires - gîtes

# Gîte 3

Composé de 3 chambres à l'étage et d'une salle d'eau.  
Vous disposez d'un jardin clos aménagé.


Capacité 8 / 10 personnes.

## Rez de chaussée

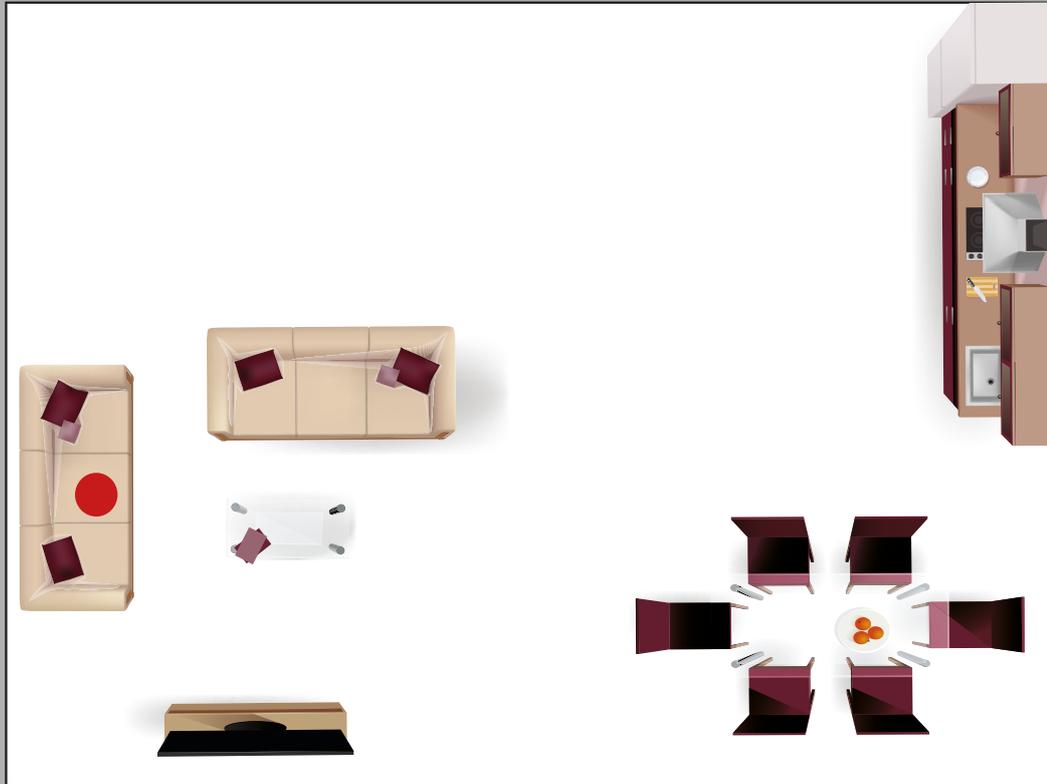

## 1<sup>er</sup> Étage

● Canapé lit

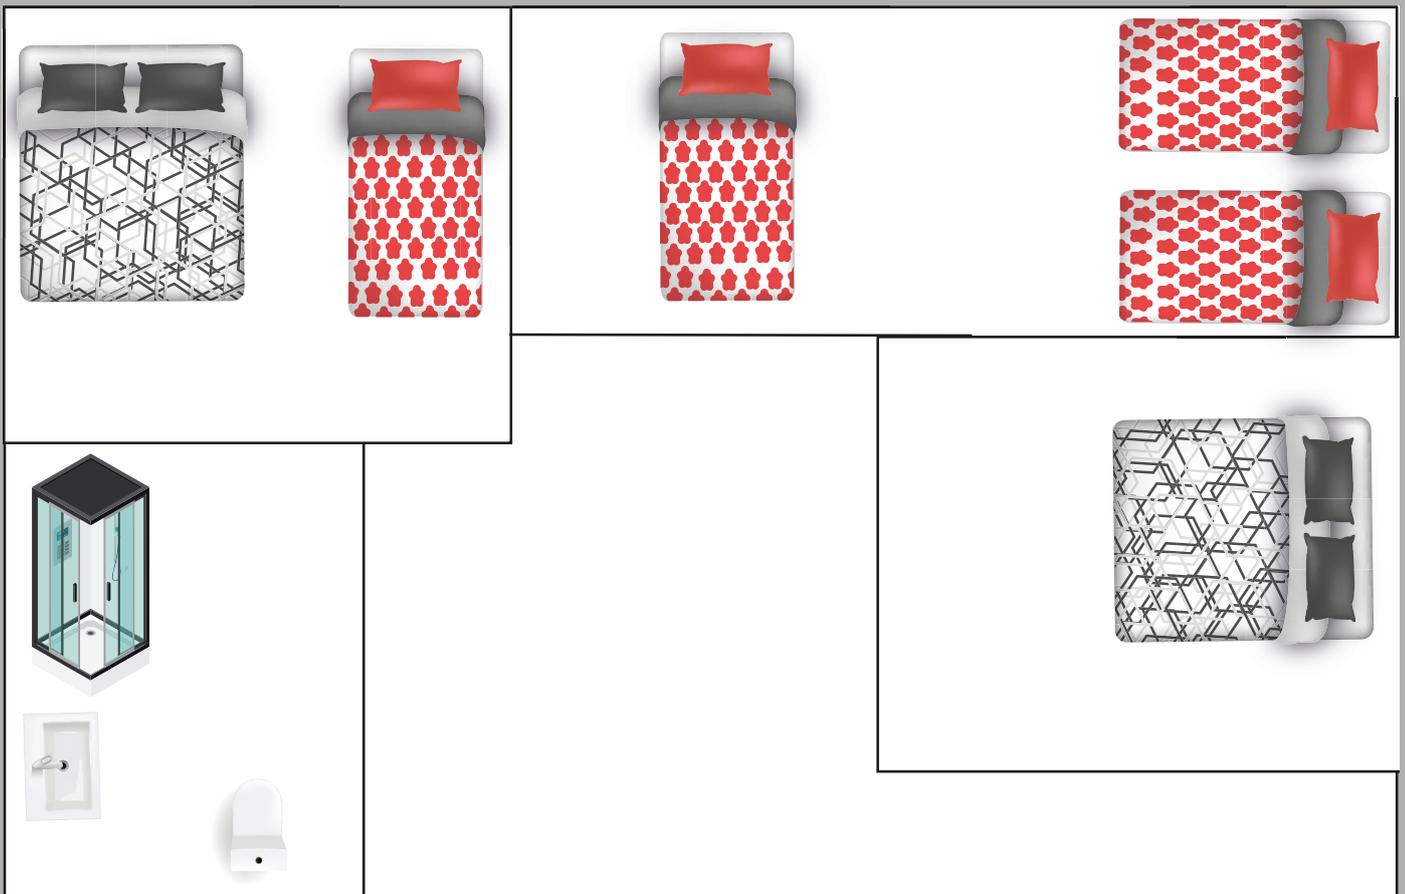



LES DUCS DE RICHELIEU

Réceptions - mariages - séminaires - gîtes

# Dortoir

1 pièce unique composé de 12 lits de 90.  
Une salle d'eau et d'un WC

Capacité 12 personnes.

